


VIVIENDA 4

superficie util: 78,83 m²

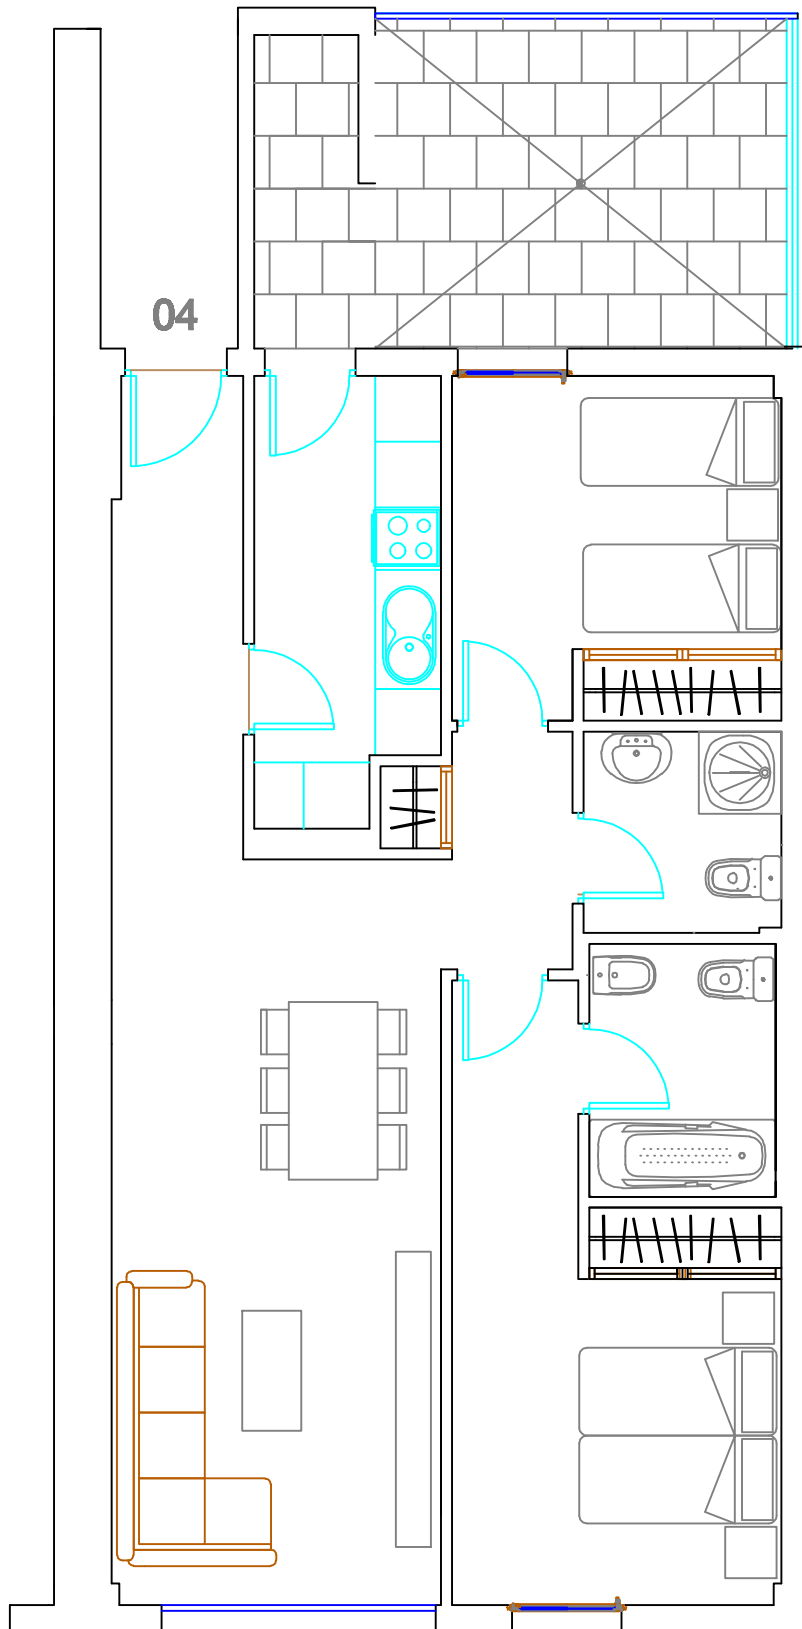

Terraza	11,20 m ²
Tendedero	2,95 m ²
Cocina	6,55 m ²
Dormitorio	9,30 m ²
Vestibulo	5,18 m ²
Baño	3,29 m ²
Salón	20,40 m ²
Distribuidor	2,90 m ²
Baño ppal.	3,91 m ²
Dormitorio ppl	10,03 m ²