


VIVIENDA 5

superficie util: 84,95 m²

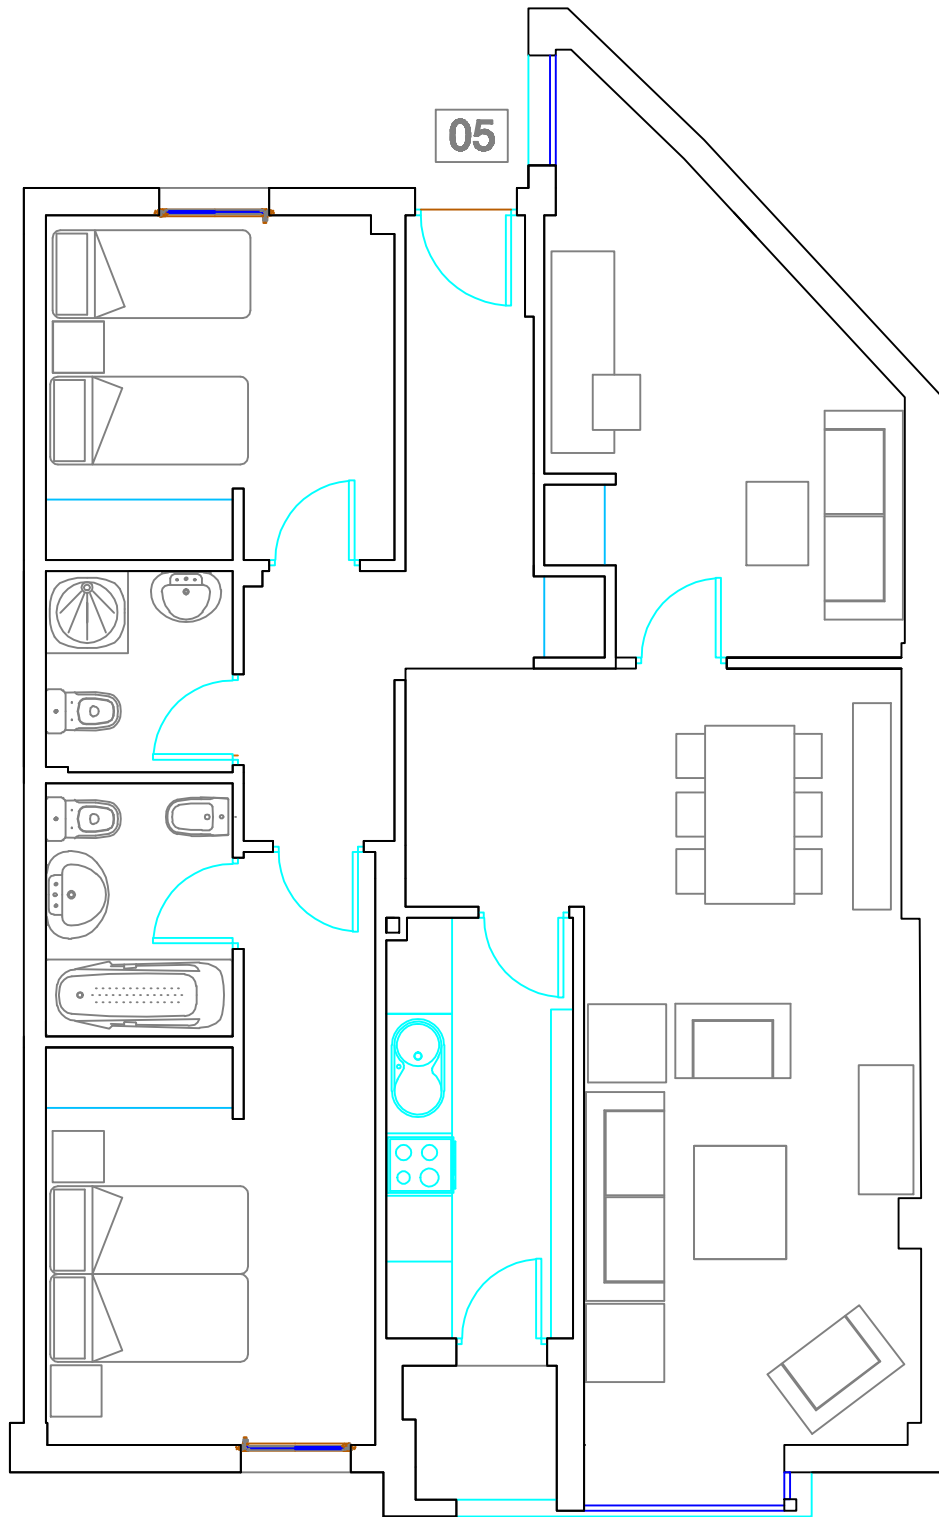

Tendedero	1,60 m ²
Cocina	6,40 m ²
Dormitorio	9,85 m ²
Baño	3,10 m ²
Salón	26,23 m ²
Distribuidor	8,74 m ²
Baño ppal.	3,91 m ²
Dormitorio ppl	13,01 m ²
Dormitorio	12,11 m ²